
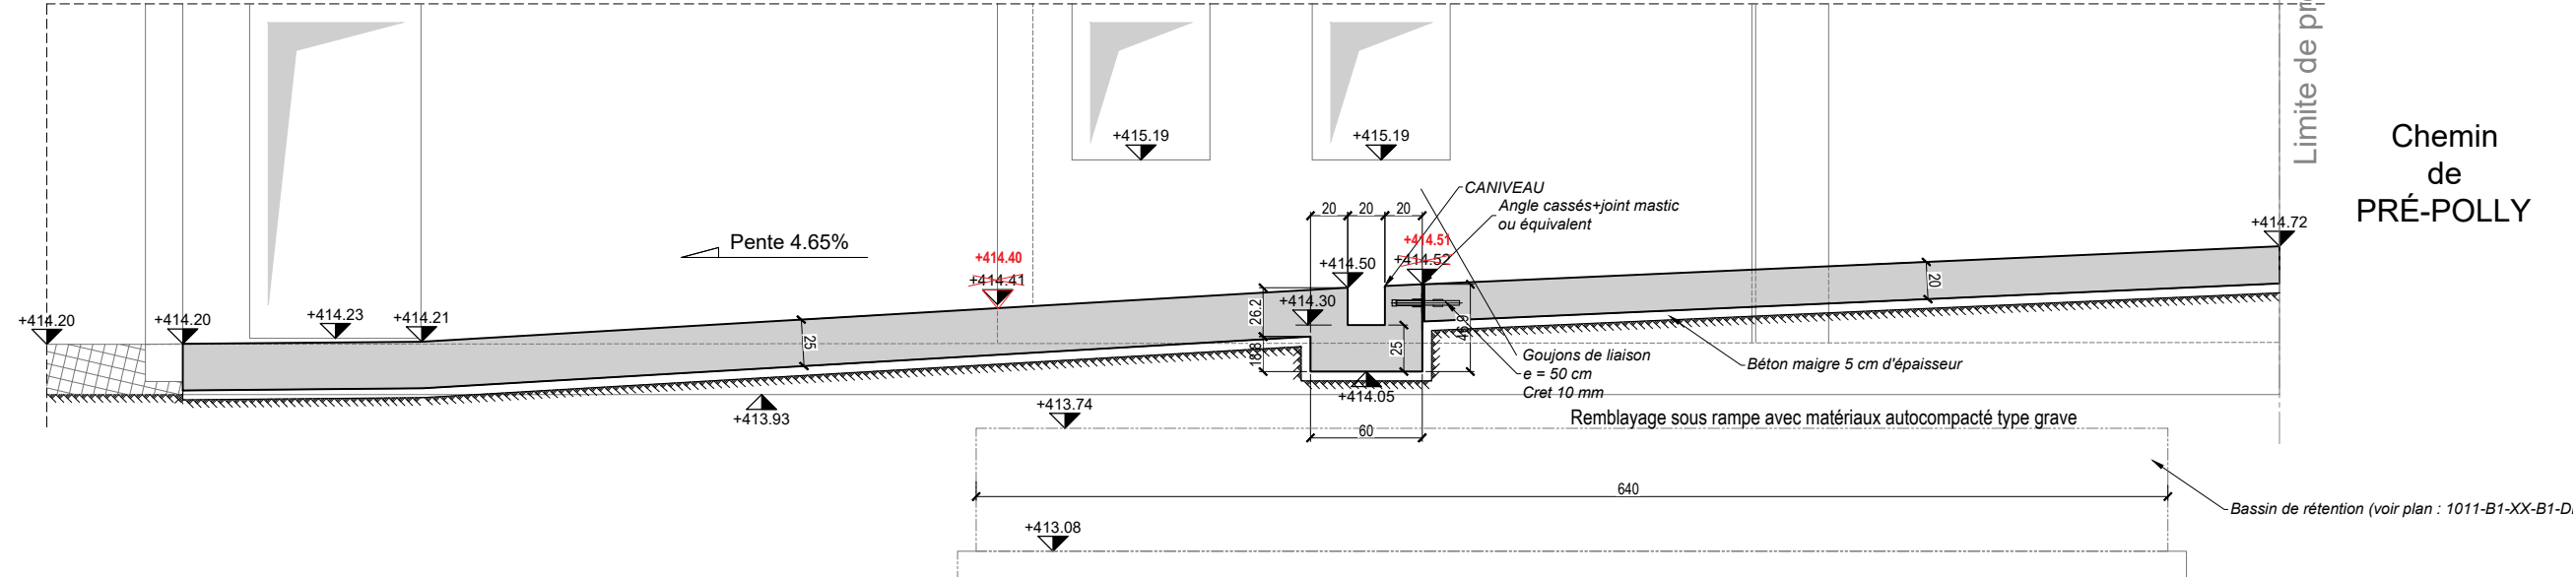
 
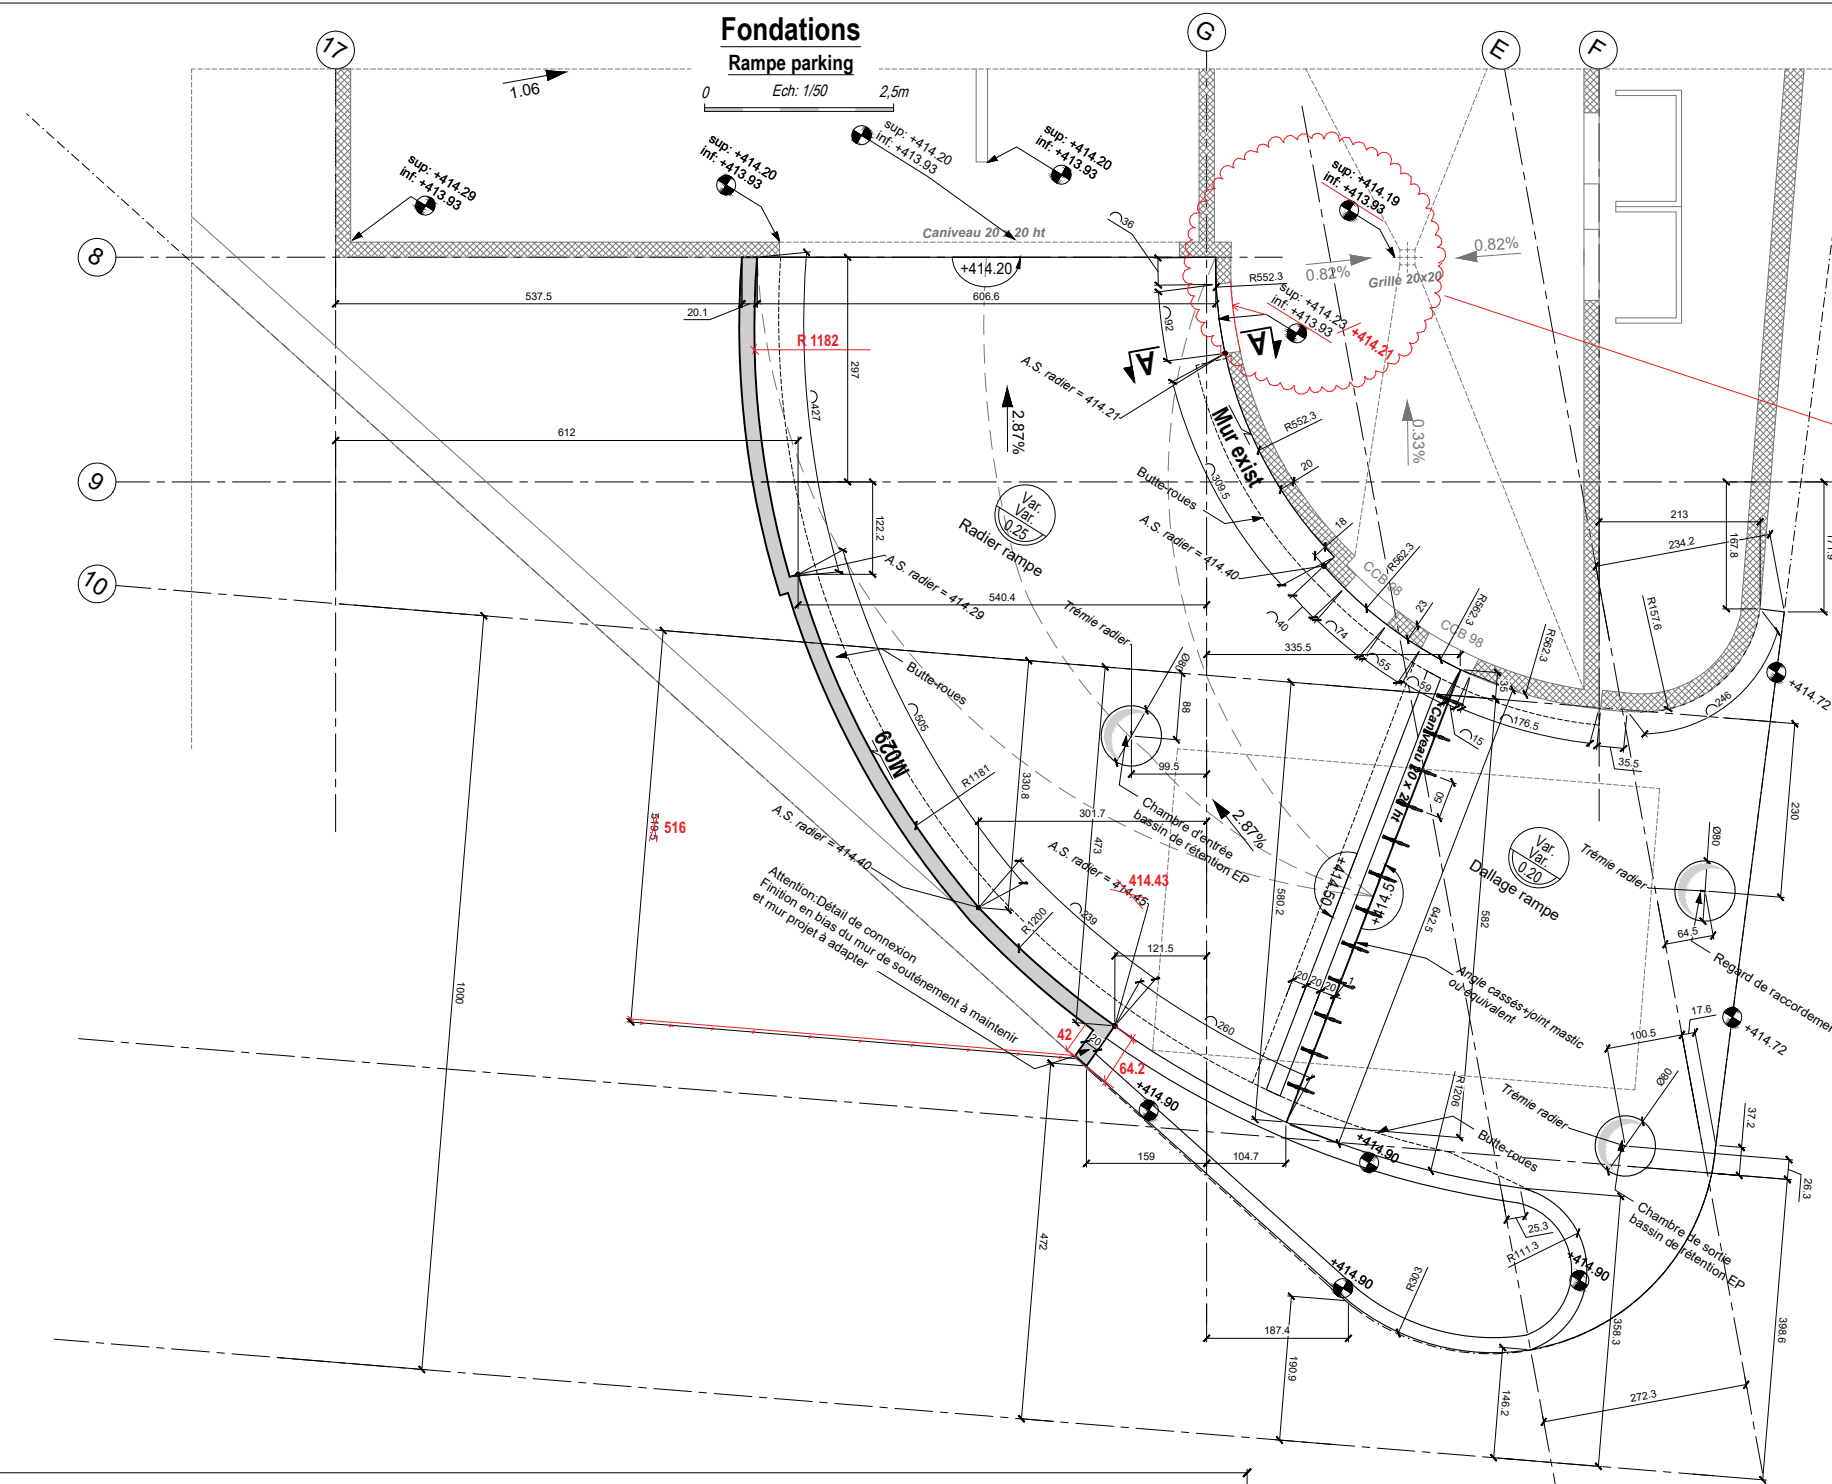
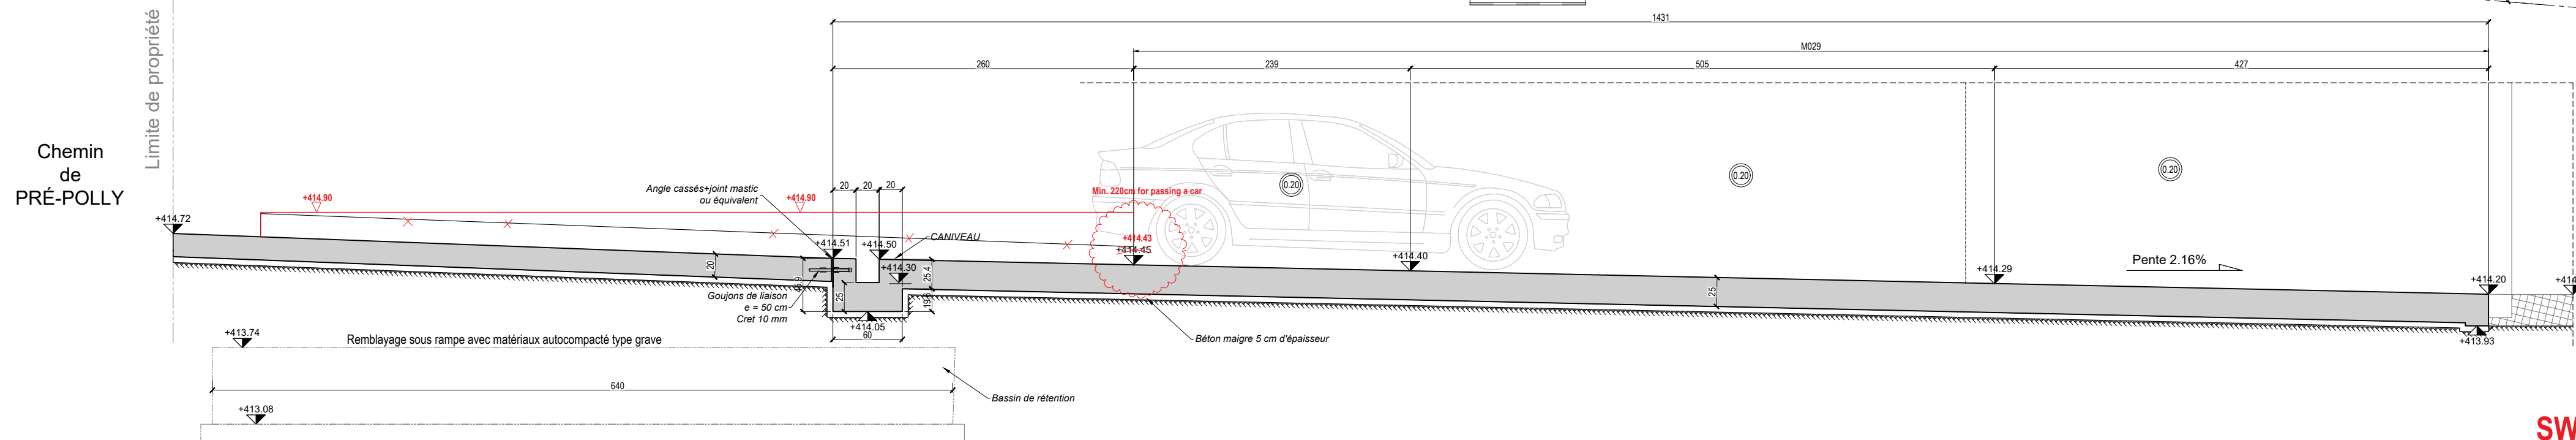


1011-SBI-XX-B1-DR-A-110\_5C1\_PLAN SOUS SOL -1 en date du 28/07/2020  
1011-SBI-XX-ZZ-DR-A-403\_5C1\_COUPE D-D en date du 28/07/2020  
Avis étape 3 des murs du sous sol en date du 20.08.2020

### Rampe parking


 





 


 





Rampe parking

  

Ech: 1/20



Légende :		
Mur Porteur Coupé		Poutre Voile Supérieure  P_v01
Mur Non Porteur Coupé		 B_n01
Structure Porteuse Supérieure		Bande noyée 
Structure Non Porteuse Supérieure		 CXX
Maçonnerie Porteuse		Colonne Couplée 
Gros béton		Repiçage des poutres  P01
Niveau (brut béton) Épaisseur dalle/callage/radier		Repiçage du mur et sens de coupe  M101



- Chaque intervenant est responsable de la pose et du contrôle de ses percements et/ou incorporés.
- Les indications sont reportées à titre indicatif et doivent être vérifiées par les entreprises concernées.
- L'entrepreneur est tenu de vérifier les cotes, de les comparer avec celles de l'architecte et de signaler les erreurs éventuelles avant la mise en œuvre de l'objet en question.
- Les éléments préfabriqués types balcons, escaliers, tablettes, seuils ect... sont à mettre en place suivant les indications et les plans de détail du fabricant.
- L'entrepreneur est tenu de garantir l'étanchéité des reprises de bétonnage.

BETON	Type	Ouvrages Concernés	Granulométrie
Selon norme SN EN 206-1	Type NPK X (XXXXXX)	Ouvrage 1	--
	Type NPK ..	--	--
	Type NPK ..	--	--
	Type NPK ..	--	--

Enrobage des barres:	contre terre/eau ou zone humide	radiers	autres cas
	XX mm	XX mm	XX mm

COFFRAGE	Type X
	Coffrage bois pour armature traversante et application de Sika-Rugaso ou similaire avant le bétonnage

CHANFREINS:	XX mm sur toutes les arêtes vives et visibles sauf indications contraires
-------------	---

TRAITEMENT DE SURFACE	Talochage frais sur frais des surfaces horizontales ou en pente
ARMATURE	Acier BXXXX

MISE A LA TERRE	Aviser la DT lorsque le ferrailage est en place pour organiser les connexions.
-----------------	--



CURE BETON	Selon conditions météorologiques et ordre de la DTNatte isolante ( $\lambda \leq 0,039\text{W/ m}^2 \times \text{k}$ ) -par temps chaud : côté foncé contre béton
------------	--


	-par temps froid : côté clair contre béton
✓ ADJUVANT	L'utilisation d'adjuvant doit être autorisée de la DT

RECEVANT	Le maître d'œuvre ou son représentant
CONTROLE DE L'ARMATURE	Prévenir l'ingénieur au moins 24 heures avant le bétonnage

## CONSTRUCTION DE 11 LOGEMENTS PPE AVEC PARKING SOUTERRAIN

CHEMIN DU PRÉ POLLY 1, 1233 BERNEX  
GENÈVE, SUISSE

MATRE D'OUVRAGE  <b>SWISSROC</b> CONSTRUCTION SWISSROC SA CHEMIN FRANK THOMAS 32 1208 GENÈVE CH T +41 22 521 80 85 E. CONTACT@SWISSROC.COM WWW.SWISSROC.COM	ARCHITECTE  <b>SWISSROC</b> BUILDING INTELLIGENCE SWISSROC BI RUE VIOLETTE 18 1010 VISSEUSE PL T +41 22 201 41 71 E. CONTACT@SWISSROC.COM WWW.SWISSROC.COM	PROJET <b>1011</b>	NUMÉROTATION <b>DD 110523</b>	NIVEAU 0.00 <b>0.00=417.3</b>
--	---	-----------------------	----------------------------------	----------------------------------

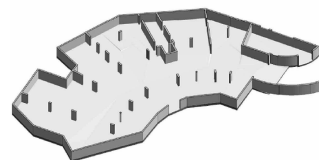

CFC	AUTRES MANDATAIRES	VALIDATION
CFC 296.0	ING. THERMIQUE	CONTI & ASSOCIES INGENIEURS SA
CFC 000.0	MANDATAIRE	ENTREPRISE

Pour Approbation

COMMENTAIRES			TITRE PLAN		
REVISION	DATE	APPROVE PAR	PLAN COFFRAGE FONDATIONS RAMPE PARKING		
A	07/09/20	LJY	<div> <div>APPROUVE PAR</div> <div>MKN</div> </div> <div> <div>DATE</div> <div>07.09.2020</div> </div> <div> <div>EN PLAN</div> <div></div> </div>		
B	22/09/20	LJY			
PHASE			<div> <div>APPROUVE PAR</div> <div>MKN</div> </div> <div> <div>DATE</div> <div>07.09.2020</div> </div> <div> <div>EN PLAN</div> <div></div> </div>		
FORMAT			<div> <div>DESIGN PAR</div> <div>LJY</div> </div> <div> <div>N REVISION</div> <div>B</div> </div> <div> <div>FN-00</div> </div>		

SWISSROC BI 24.09.2020

$$\in$$

**FN-003**